Obec P O P R O Č

Školská 2, 044 24, Poproč, okr. Košice – okolie

tel. 055/4668 171

.....

číslo: 121/2026-02 V Poproči 05.05.2026

Vec

Oznámenie o začatí (pokračovaní) konania o stavebnom zámere a upustenie od ústneho pojednávania a miestneho zisťovania – verejná vyhláška

Žiadateľ Orange Slovensko a.s., so sídlom Metodova 8, 821 08 Bratislava prostredníctvom splnomocneného zástupcu BK-Tel, s.r.o., so sídlom Urbánkova 1594/70, 040 01 Košice podal dňa 20.03.2026 žiadosť o vydanie rozhodnutia o stavebnom zámere na stavbu s názvom „**Nová telekomunikačná stavba na existujúcom vodojeme 1264KO, vodojem“** na pozemku KN-E parc. č. 3087/201, KN-C 2477/1, 2477/2, katastrálne územie Poproč. Nakoľko žiadosť neobsahovala predpísané náležitosti, stavebný úrad obce Poproč rozhodnutím č. 121/2026-01 zo dňa 07.04.2026 prerušil konanie o stavebnom zámere a stavebníka vyzval na doplnenie podkladov. Stavebný úrad obce Poproč uvádza, že stavebník následne v dňoch 27.03.2026, 08.04.2026 a 16.04.2026 predmetnú žiadosť doplňoval o chýbajúce požadované doklady.

Stručný opis hlavného stavebného objektu:
Predmetom projektu je výstavba novej elektrickej prípojky pre napájanie technologického zariadenia mobilného operátora ORANGE Slovensko a.s. umiestneného pod/na vodojeme v Poproči.
Podrobnejšie podľa projektovej dokumentácie.

Obec Poproč, ako príslušný stavebný úrad podľa § 15 ods. 1 zákona č. 25/2025 Z.z., stavebný zákon v znení neskorších predpisov, ktorý je prenesený výkon štátnej správy podľa § 2 zákona 416/2001 Z. z. o prechode niektorých pôsobností z orgánov štátnej správy na obce a na vyššie územné celky, týmto oznamuje v súlade s ustanovením § 51 Stavebného zákona začatie konania o stavebnom zámere účastníkom konania a dotknutým orgánom a dotknutým právnickým osobám a súčasne upúšťa od ústneho pojednávania a miestneho zisťovania, pretože sú mu dobre známe pomery staveniska a žiadosť poskytuje dostatočný podklad pre posúdenie stavby.

Podľa § 51 ods. 2 Stavebného zákona, môžu účastníci konania a dotknuté orgány svoje námietky uplatniť **do 7 pracovných dní** odo dňa doručenia tohto oznámenia.

Podľa § 23 ods. 1 zákona č. 71/1976 Zb. o správnom konaní (správny poriadok) v znení neskorších predpisov účastníci konania a ich zástupcovia a zúčastnené osoby majú právo nazerať do spisov, robiť si z nich výpisy, odpisy a dostať kópie spisov s výnimkou zápisníc o hlasovaní alebo dostať informáciu zo spisov s výnimkou zápisníc o hlasovaní iným spôsobom.

Podľa § 33 ods. 2 zákona č. 71/1976 Zb. správneho poriadku je možné vyjadriť sa k podkladom pre rozhodnutie na stavebnom úrade Obce Poproč, Školská 2, 044 21 Poproč. Zároveň odporúčame dohodnúť si termín stretnutia vopred na tel.č. 055/4668 171, alebo e-mailom na adresu sekretariat@poproc.sk, aby Vám pracovník mohol byť plne k dispozícii.

Podľa § 17 ods. 1 a 3 správneho poriadku, ak sa niektorý z účastníkov konania nechá zastupovať, musí jeho zástupca predložiť písomné plnomocenstvo s podpisom toho účastníka konania, ktorý sa dal zastupovať.

Ing. Iveta Komorová Hiľovská
starostka

Doručí sa:
<u>Účastníkom konania</u>


1. BK-Tel, s.r.o., Urbánkova 1594/70, 040 01 Košice
2. Vlastníci pozemkov a stavieb na parcelách KN-E 3087/201, KN-C 2477/1, KN-C 2477/2, k.ú. Poproč, a vlastníci susedných parciel, ktorých vlastnícke alebo iné práva k pozemkom alebo stavbám môžu byť navrhovanou stavbou dotknuté – verejnou vyhláškou
3. Ing. Jozef Gürtler, Urbánkova 1594/70, 040 01 Košice

<u>Dotknutým orgánom a dotknutým právnickým osobám</u>

4. SWAN, a.s., Landererova 12, 811 09 Bratislava
5. Východoslovenská distribučná, a.s., Mlynská 31, 040 01 Košice
6. SPP-distribúcia, a.s., Plátennícka 2, 821 09 Bratislava
7. Slovak Telekom, a.s., Bajkalská 28, 817 62 Bratislava
8. Východoslovenská vodárenská spoločnosť, a.s., Komenského 50, 042 48 Košice

Toto oznámenie o začatí konania o stavebnom zámere má povahu verejnej vyhlášky podľa § 51 ods. 3 stavebného zákona. Podľa § 26 ods. 2 správneho poriadku sa vyvesí po dobu 15 dní na elektronickej úradnej tabuli obce Poproč. Za deň doručenia sa pokladá posledný deň vyvesenia tohto oznámenia. Do tejto lehoty sa v súlade s § 27 ods. 2 správneho poriadku sa nezapočítava deň, keď došlo ku skutočnosti určujúcej začiatok lehoty. Prílohou verejnej vyhlášky je výkres D2.06 – Situácia elektrickej prípojky a uzemnenia.

zverejnené dňa: 06.05.2026 zvesené dňa: .....
na úradnej tabuli a webovom sídle obce
pečiatka, podpis: ..... pečiatka, podpis: .....

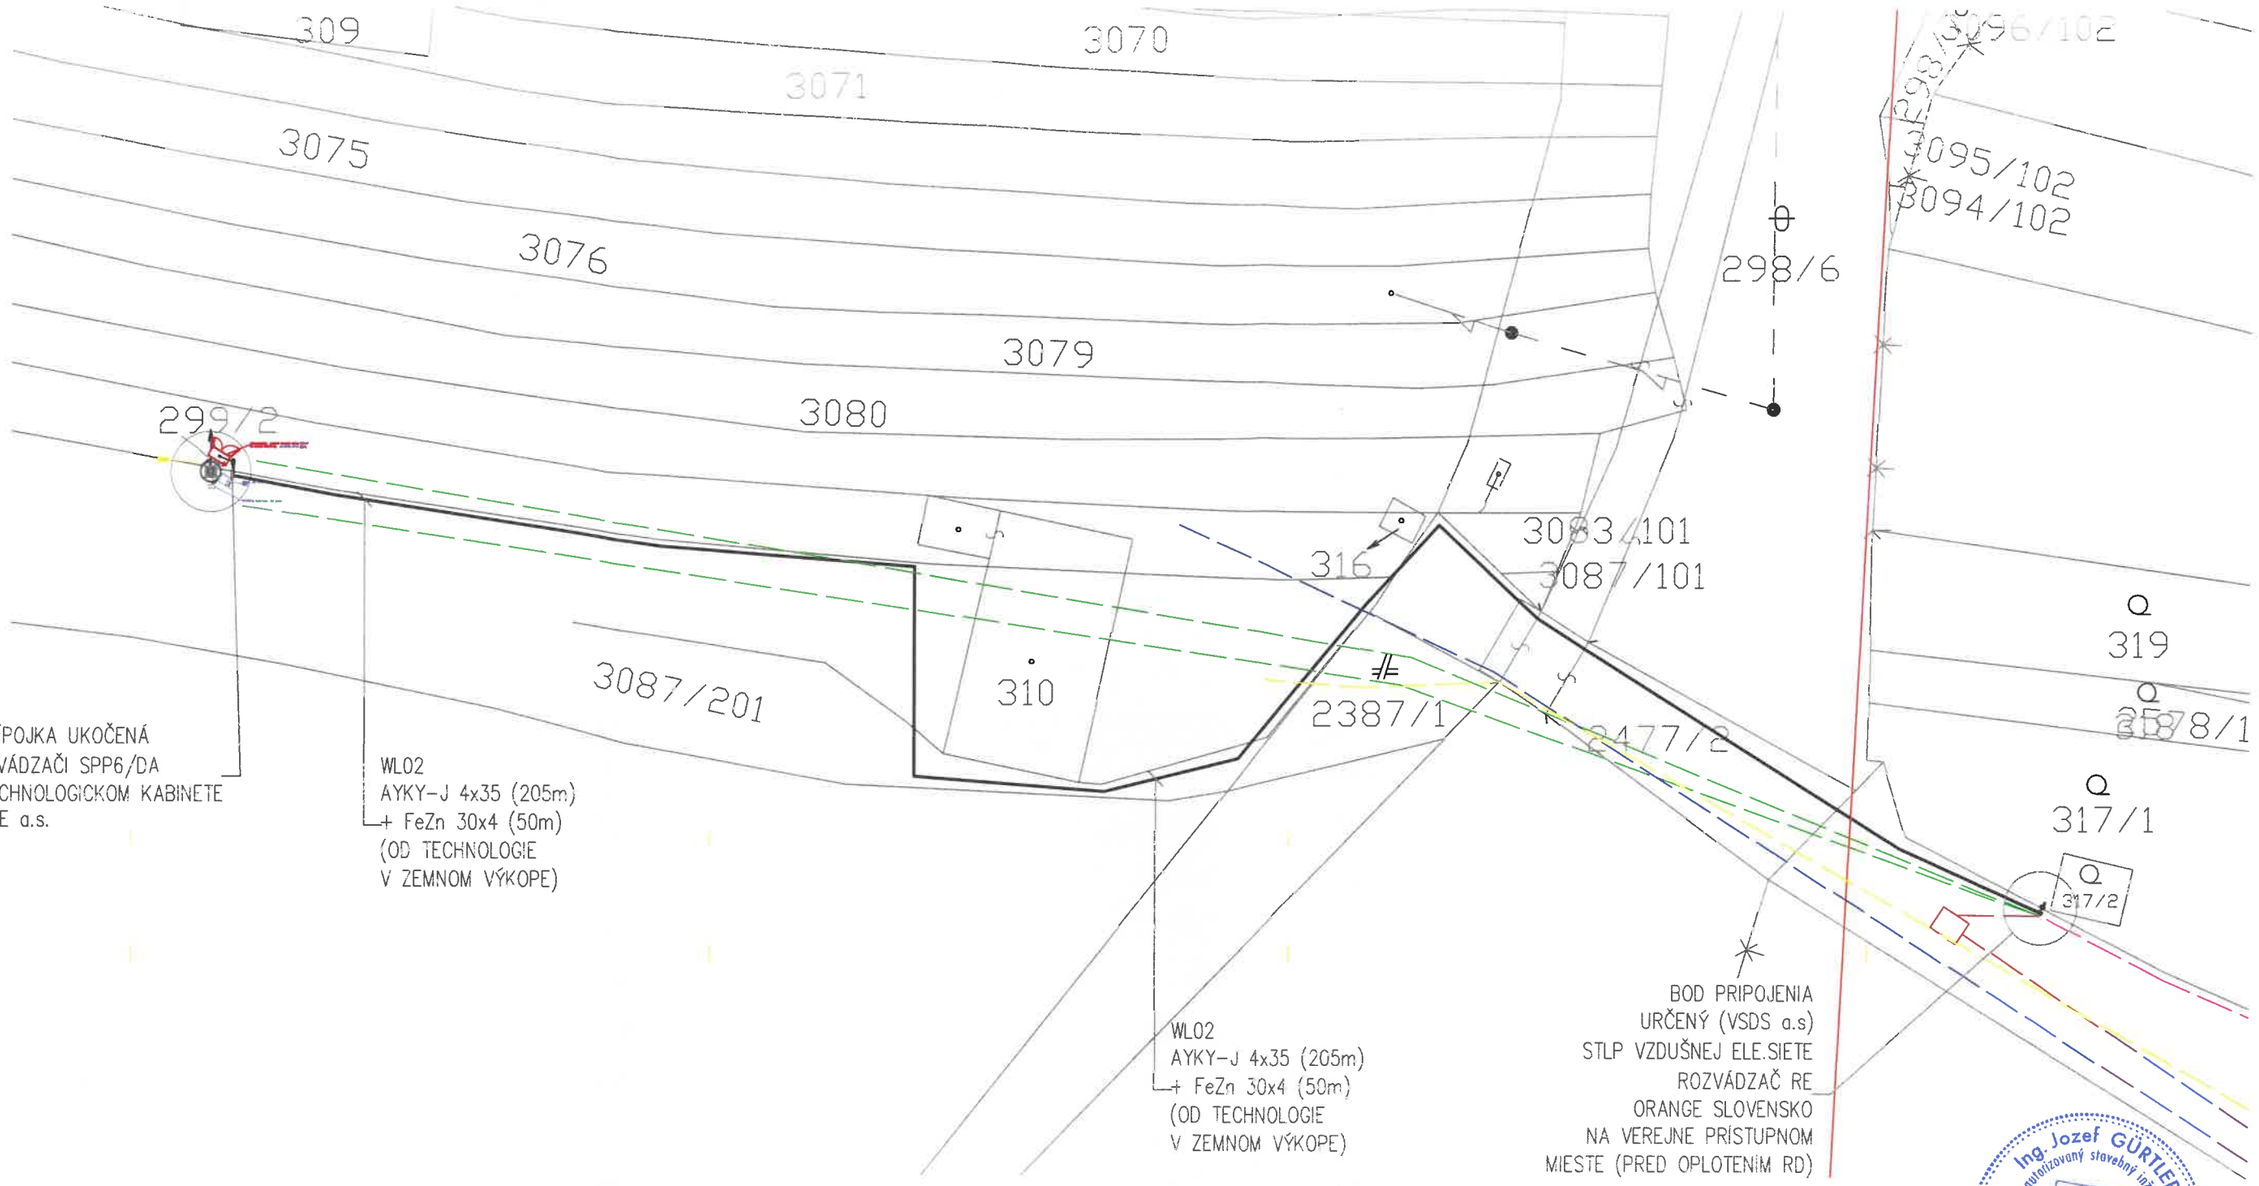

LEGENDA INŽINIERSKÝCH SIETI:

- Trasa podzemných oznamovacích vedení ST
- NN káblová prípojka VSD
- VN vzdušné vedenie VSD
- Vodovod – liatina DN100 VVS
- Výtlačné potrubie a kanalizácia VVS
- Plynovod STL2 SPP Distribúcia

POZNÁMKA:
Dotknuté parcely pre trasu NN prípojky -KN-E 3087/201, KN-C 2477/1 a KN-C 2477/2, k.u.: Poproč
PRED ZAHÁJENÍM PRÁC JE POTREBNÉ VYTÝČIŤ VŠETKY DOTKNUTÉ INŽINIERSKE
ULOŽENIE PRIPOJKY A KRIŽOVANIE S IS REALIZOVAŤ PODĽA STN 73 6005
VID. VÝKRES D2.08

Ing. Jozef GÜRTLER
autorizovaný stavebný inžinier
Technické, technologické a energetické vybavenie stavieb
2648 * Z * 14

ZODP. PROJEKTANT: ING. J. GURTLER	VYPRACOVAL: ING. J. GURTLER	KONTROLOVAL: ING E. LESOVA
INVESTOR: Orange Slovensko, a.s., Metodova 8, 821 08 Bratislava		
NOVÁ TELEKOMUNIKAČNÁ STAVBA NA EXIST.OBJEKTE HYDROGLÓBUS S TECHNOLÓGIOU SWAN DRUŽSTEVNÁ 51, POPROČ KÓD STAVBY: 1264KO, POPROČ ČASŤ: D2. NN PRÍPOJKA	BK-Tel TELEKOMUNIKAČNÉ STAVBY BK-Tel, s.r.o. Urbánkova 70, 040 01 Košice	
	ZAK. Č.:	2025/01-12/Z1
	STUPEŇ PD:	PROJEKT
	FORMÁT:	A3
	DÁTUM:	03/2026
NÁZOV VÝKRESU: SITUÁCIA ELEKTRICKEJ PRÍPOJKY A UZEMNENIA	MIERKA: 1:500	ČÍSLO VÝKR.: D2.06