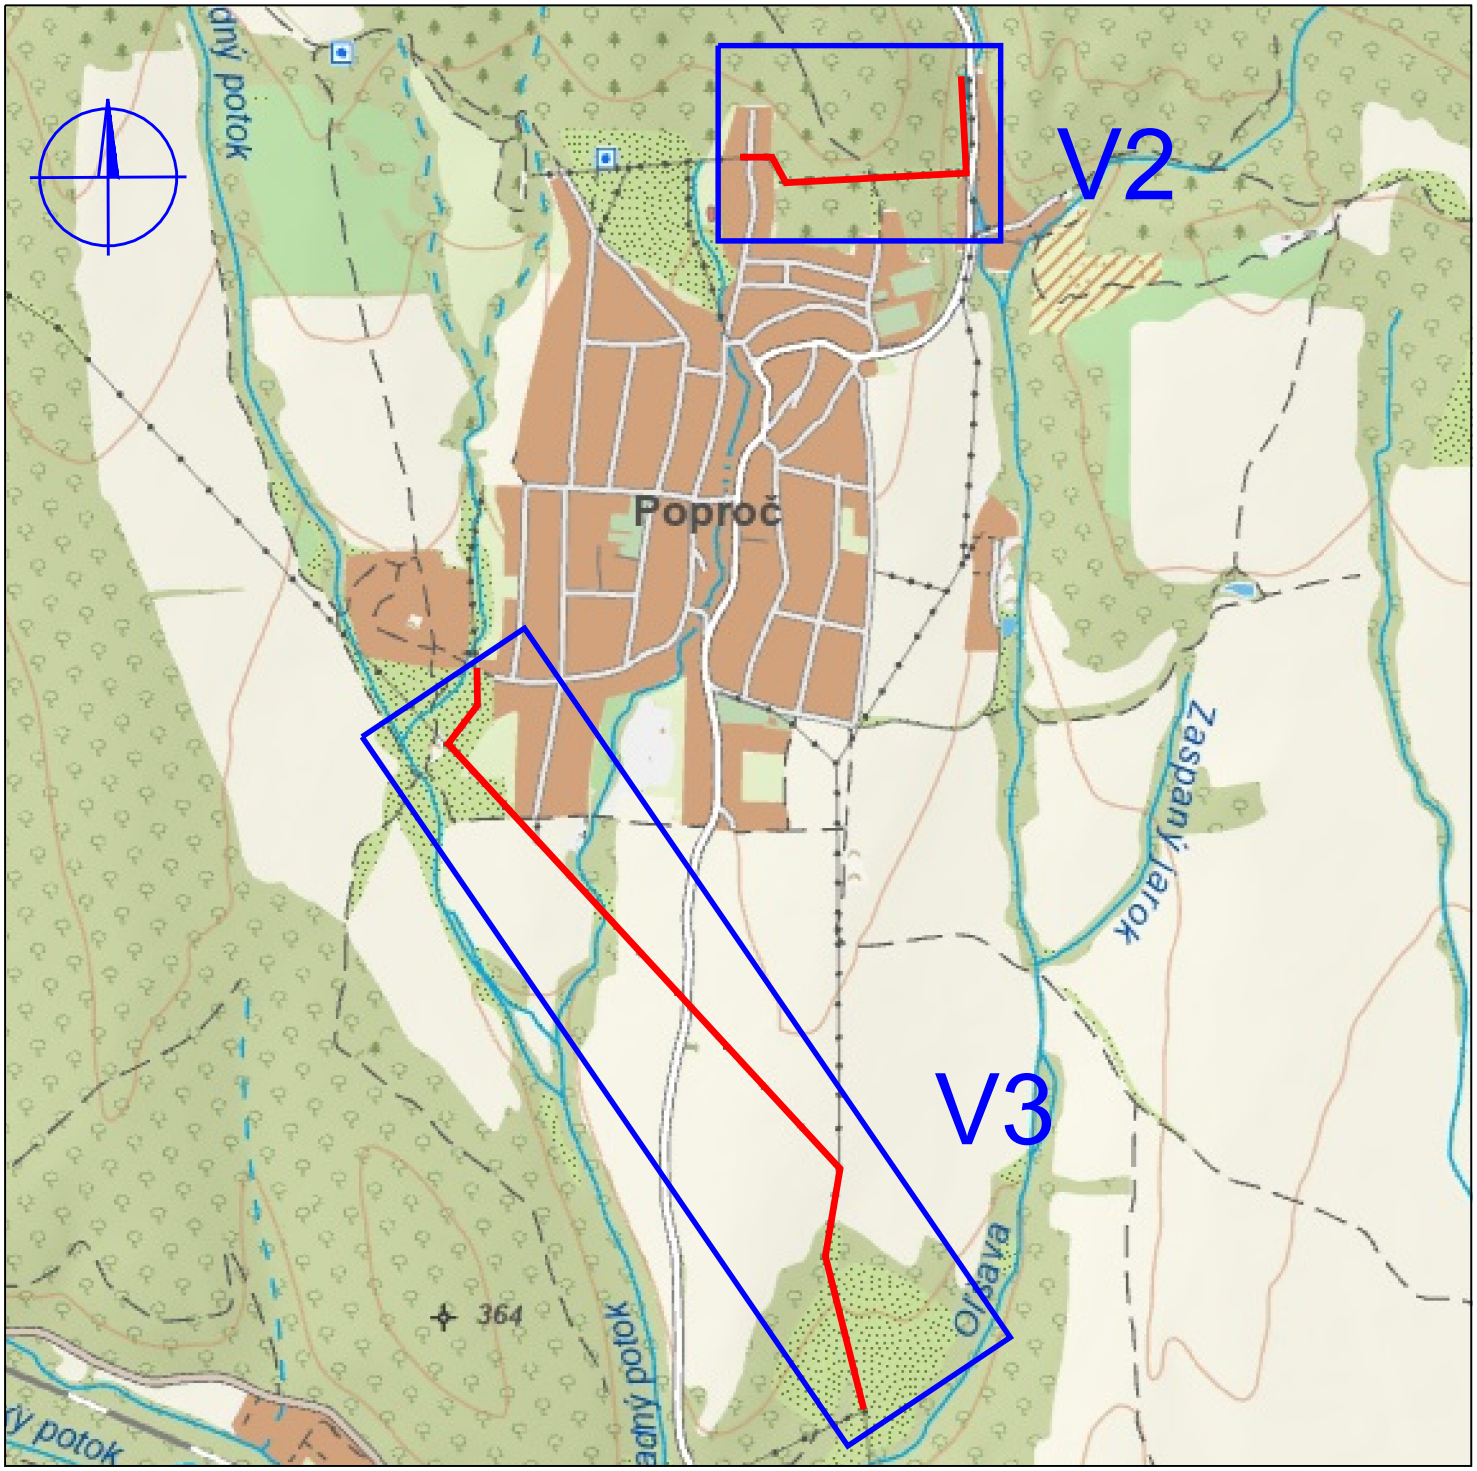


Vypracoval:	Ing. Stanislav Počuch	ENERPRO s.r.o.	
Projektant:	Ing. Stanislav Počuch		
Investor:	Východoslovenská distribučná, a.s.	Čis.zak.:	IP13114
Miesto:	Poproč	Stupeň:	PDR
Stavba:	V302, V534- Poproč-rekonštrukcia VN vedenia (AF4-OPT)	Dátum:	7/2026
		Formát:	1xA4
Objekt:		Mierka:	1:5 000
Obsah:	Širšie vzťahy	Číslo výkr.:	V1