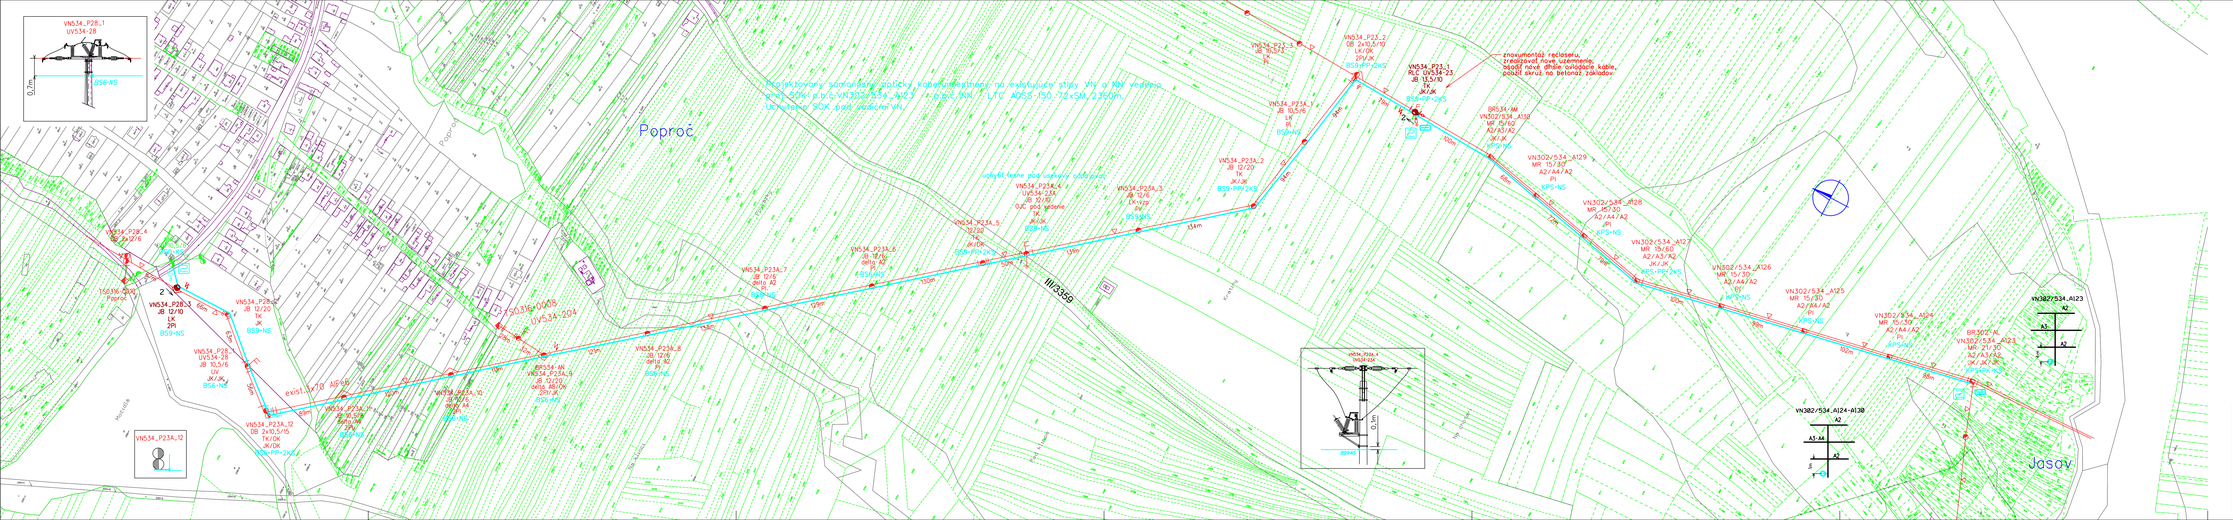
Poproč
Jasov
Projektovaný samonosný optický kábel osadený na existujúce stĺpy VN v VN vedení
Existujúce 20 kV vzdušné VN
znovupoužitý rekonštr. zrealizovať nové uzemnenie, bežné nové dĺžke ukončené káble, podať skrut. na betonaž základov
VN534_P28_1
UV534-28
BS9-VS
VN534_P28_4
JB 12/6
15834_P28_1
Poproč
VN534_P28_2
JB 12/10
LK
JPI
BS9-NS
VN534_P28_3
JB 12/20
TK
JK
BS9-NS
VN534_P23_1
UV534-28
JB 10,5/6
UV
JK/JK
BS9-NS
VN534_P23_2
DB 2x10,5/10
LK/DK
BS9-NS
VN534_P23_3
JB 10,5/6
UV
JK
BS9-NS
VN534_P23_12
VN534_P23A_1
JB 10,5/6
LV
JK
BS9-NS
VN534_P23A_2
JB 12/20
delta 86/68
BS9-NS
VN534_P23A_3
JB 12/6
LK-vzp
JPI
BS9-NS
VN534_P23A_4
JB 12/6
LK-vzp
JPI
BS9-NS
VN534_P23A_5
JB 12/6
LK
JK/JK
BS9-NS
VN534_P23A_6
JB 12/6
delta 42
BS9-NS
VN534_P23A_7
JB 12/6
delta 42
BS9-NS
VN534_P23A_8
JB 12/20
delta 42
BS9-NS
VN534_P23A_9
JB 12/20
delta 86/68
BS9-NS
VN534_P23A_10
DB 2x10,5/15
TK/DK
JK/DK
BS9-PP-DKS
VN534_P23A_12
VN534_P23_11
BR5JA/AM
VN302/534_A130
MR 15/6,5
A2/A3/A2
JK/JK
BR9-NS
VN302/534_A129
MR 15/30
A2/A4/A2
PI
KPS-NS
VN302/534_A128
MR 15/30
A2/A4/A2
JPI
KPS-NS
VN302/534_A127
MR 15/60
A2/A3/A2
JK/JK
KPS-PP-DKS
VN302/534_A126
MR 15/30
A2/A4/A2
PI
KPS-NS
VN302/534_A125
MR 15/30
A2/A4/A2
PI
KPS-NS
VN302/534_A124
MR 15/30
A2/A4/A2
PI
KPS-NS
BR302/JK
VN302/534_A123
MR 21/30
A2/A3/A2
JK/JK
BR9-NS
VN302/534_A123
A2
A3-A4
A2
VN302/534_A124-A130
A2
A3-A4
A2
0,2m
0,2m
BS9-VS
